

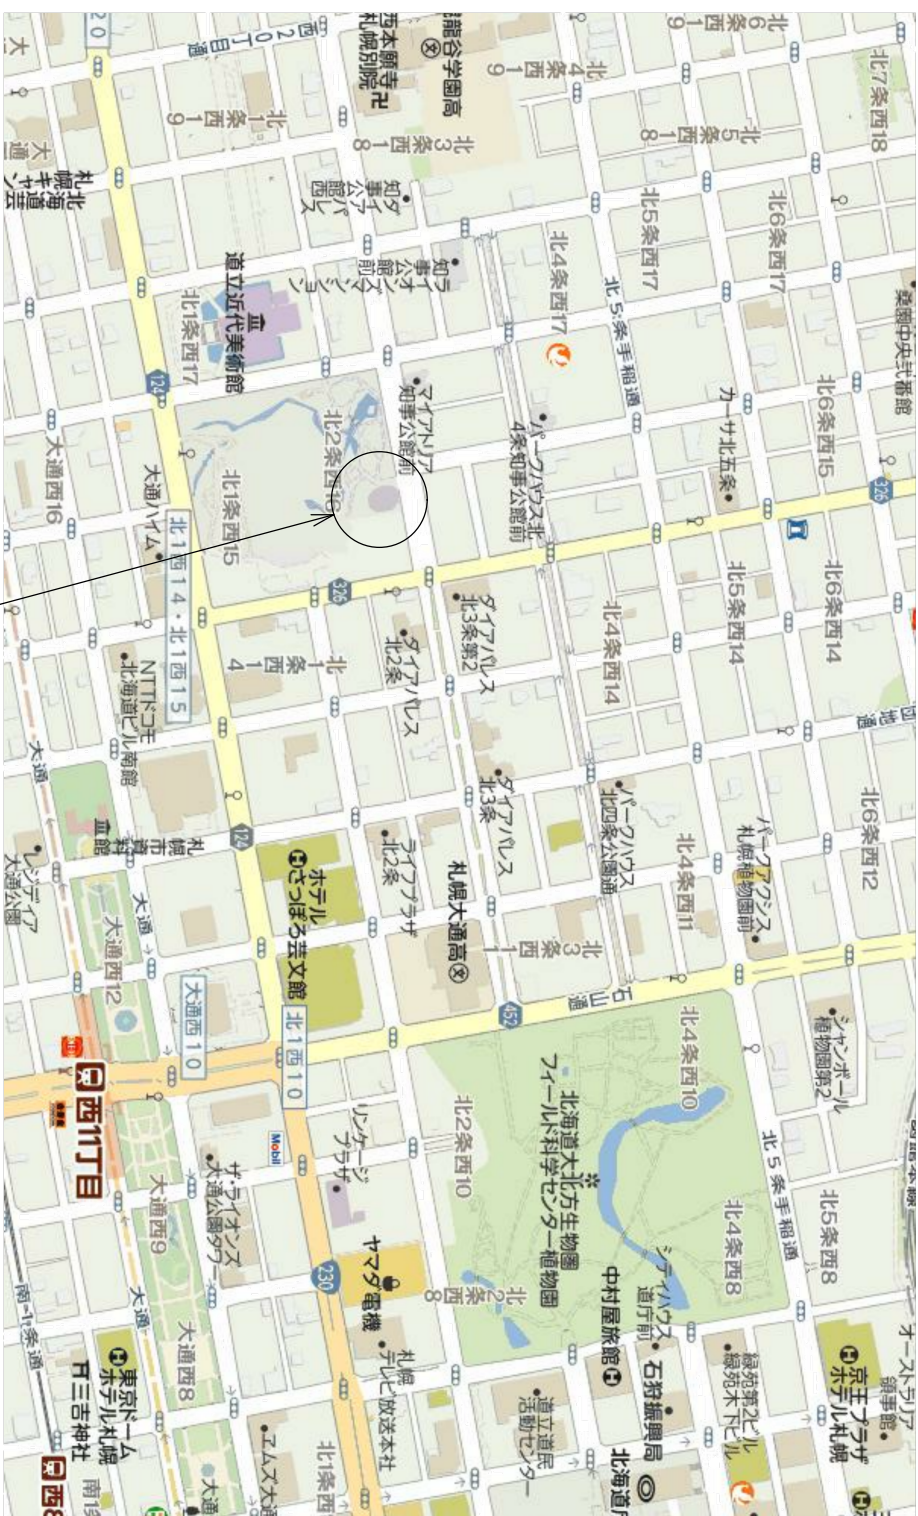


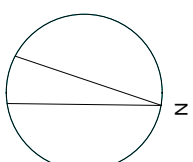

札幌市北2条西15丁目

附近見取図

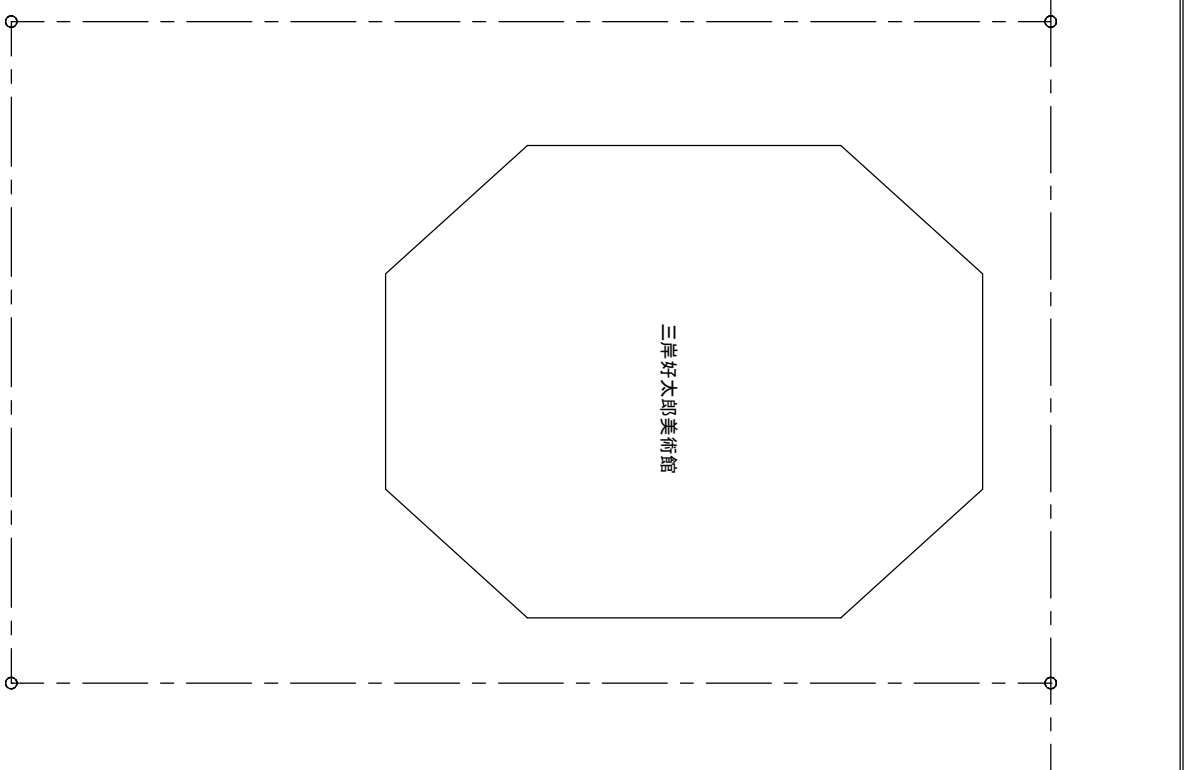

記

建設 口建名	建築 面積	延床積 延床積	共通図 登録番号	整理 番号	設計 事務所 名称	主任 担当	設計者 氏名・印 (計画通称)	設計 図名	位置図・配置図	工事名
所在地 番号	東引 番号	図面 番号		令和 6 年 7 月 年 次 / 内 号	校 / 内 号	主 任 担当		備 尺		北海道立三好淳太郎美術館安正機更新工事
構造 建築 番号	建築 年次	年月 日		E00 年 次 / 内 号		担 当 技術者				北海道教育庁総務政策局施設課
	開校 番号	開校 氏名								