


- ・チラーユニットは屋外の機械室入り口から搬出入を行う。

## 工事概要

- ・ 水冷式チラーの更新を行う。
- ・ 機器周りの配管(100A)を撤去更新を行う。
- ・ 更新後、試運転調整を行う。

[illegible]

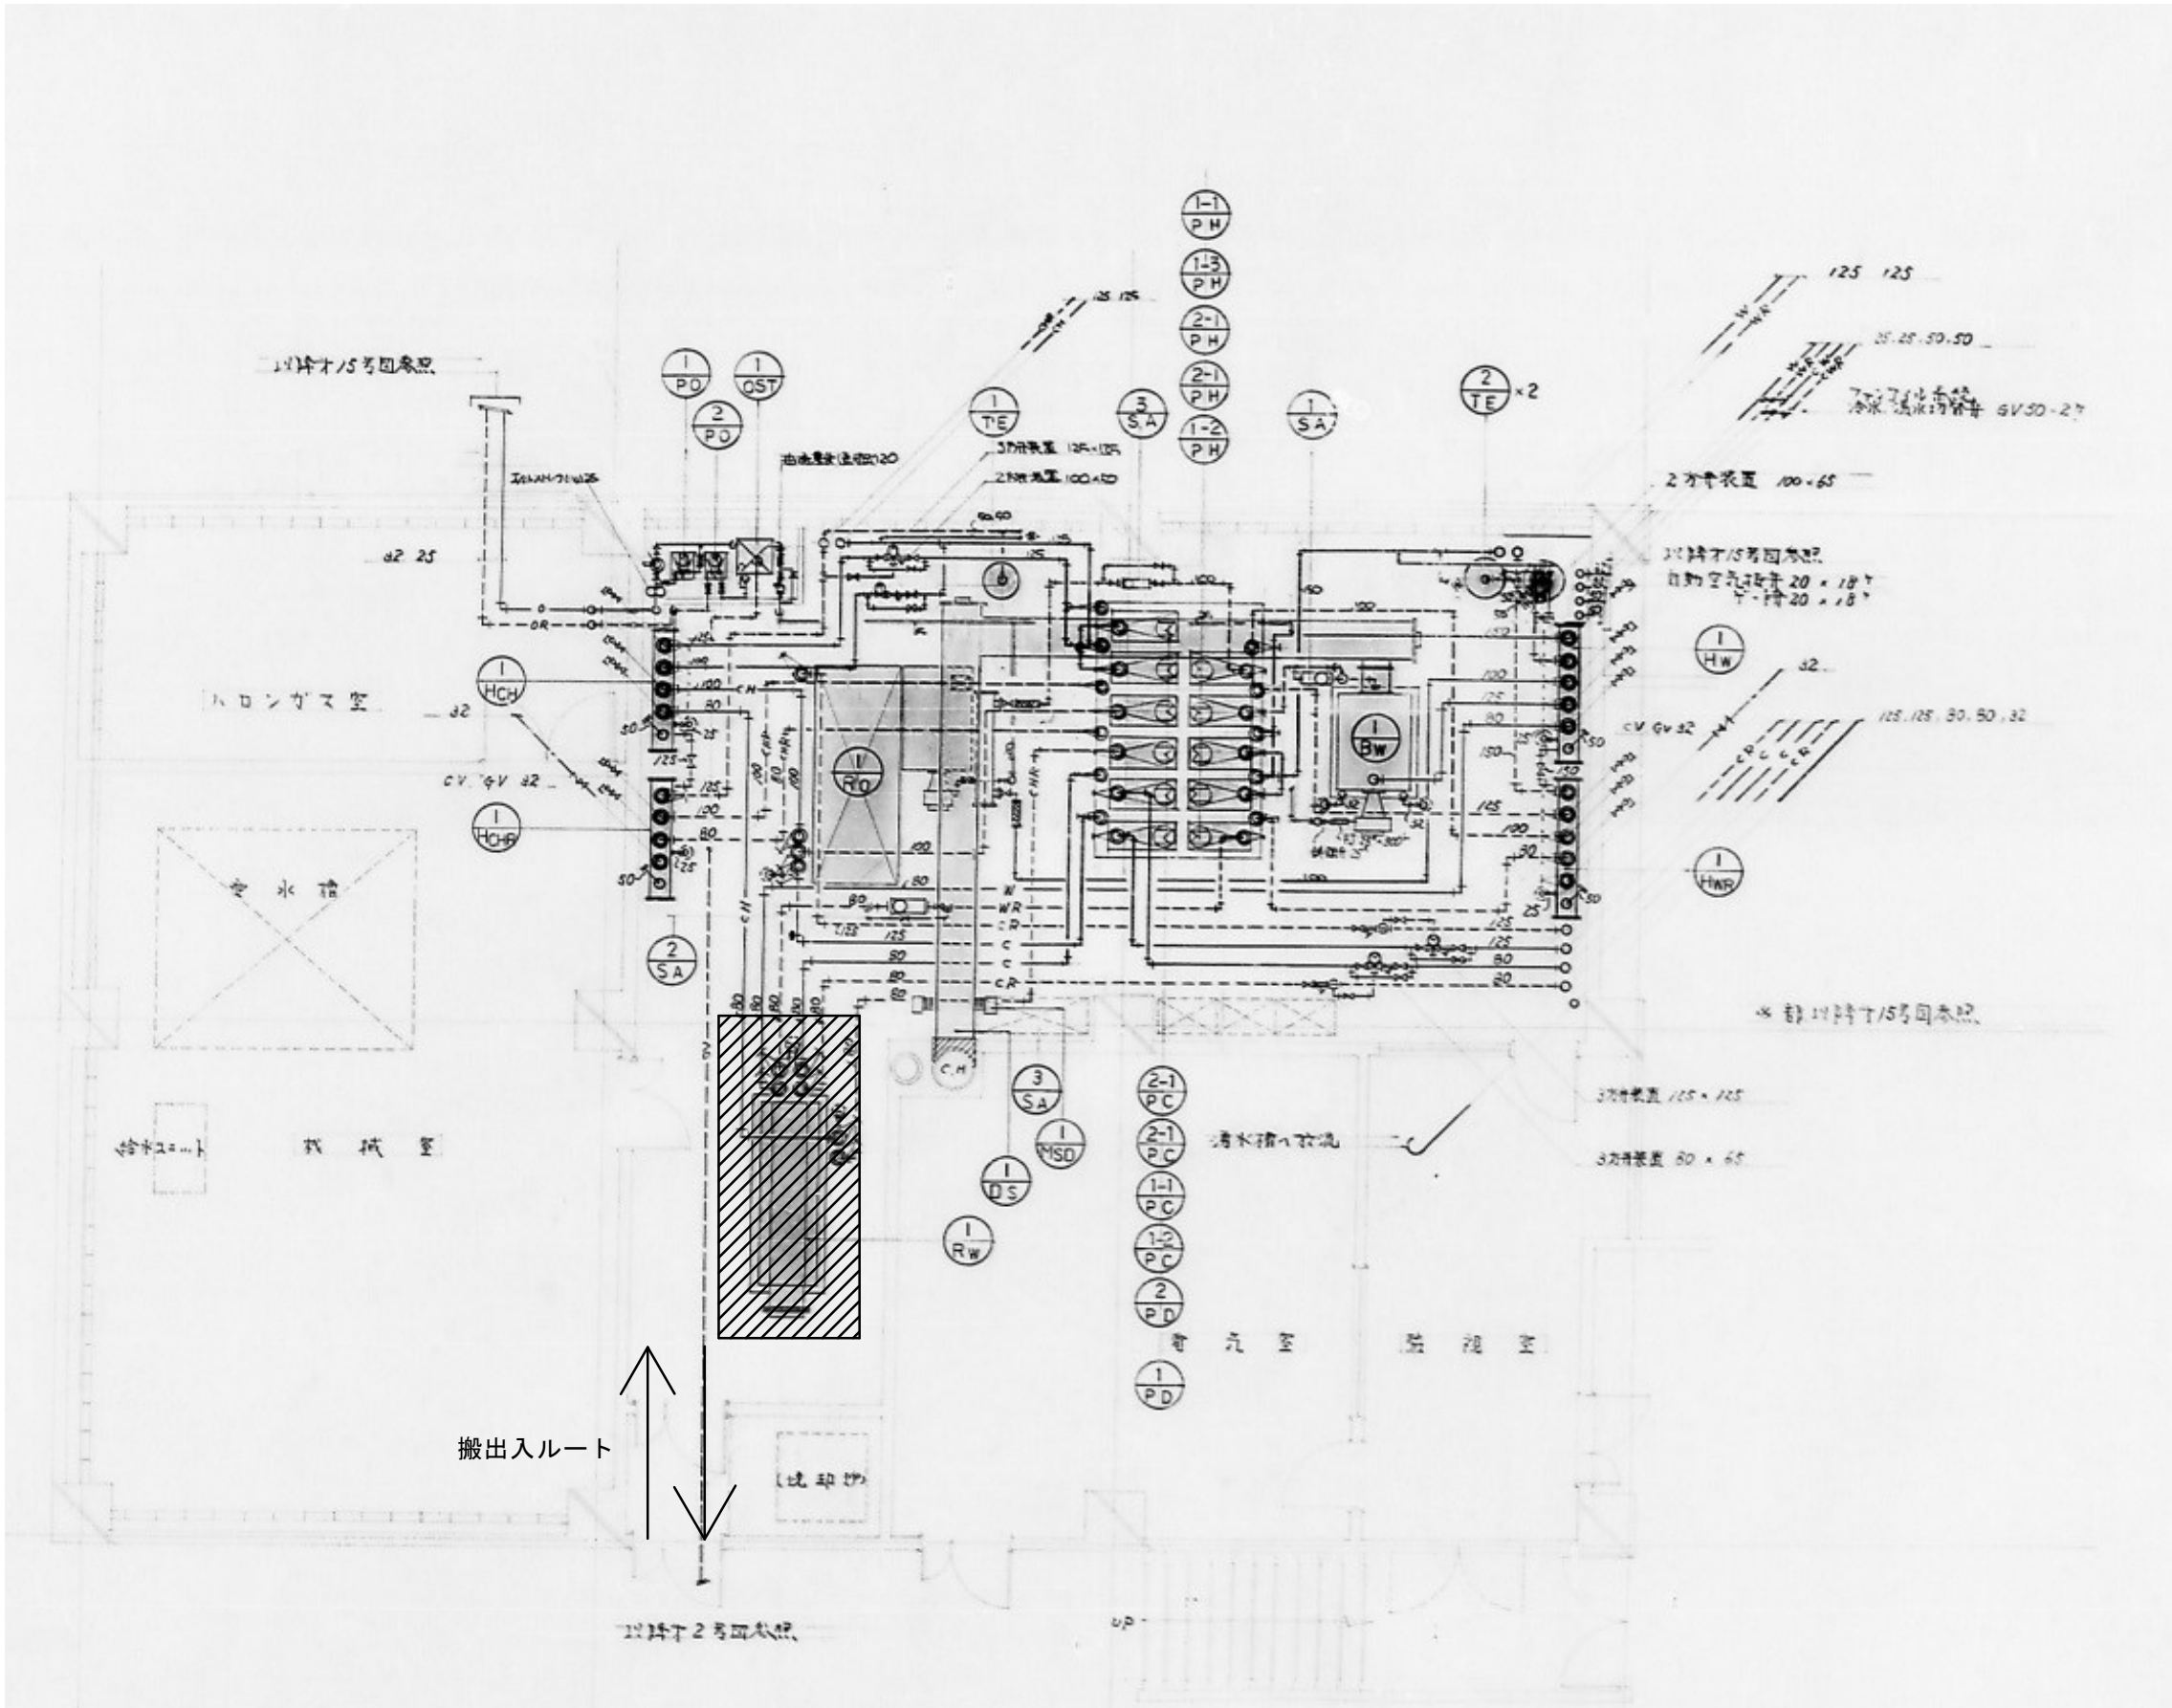

## 機器表

機 器 名	仕 様	備 考
水冷式チラー	冷凍能力118KW 冷水量338L/min	

[illegible]